




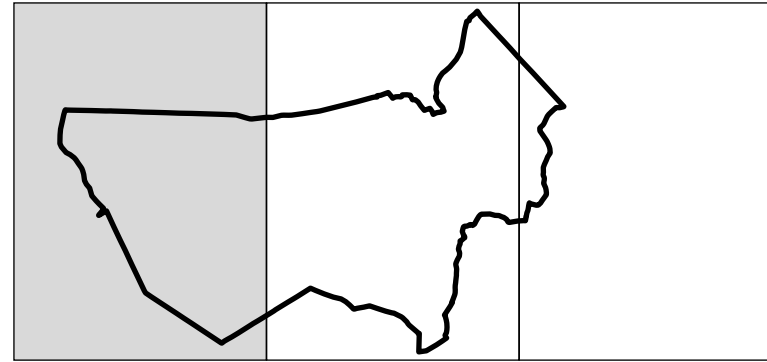

2/A
HLAVNÍ VÝKRES
- ÚP KAZNĚJOV
M 1 : 5 000
PROSINEC 2017

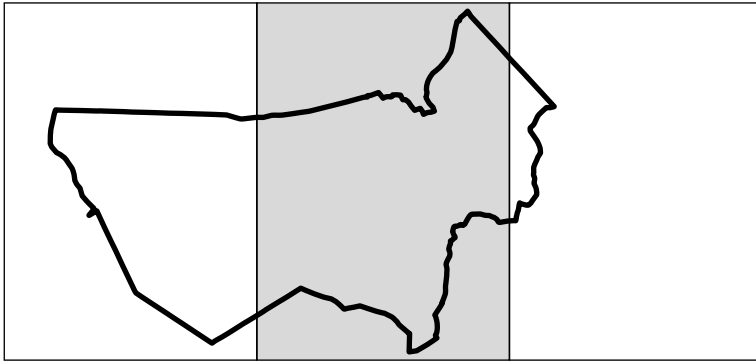


2/B
HLAVNÍ VÝKRES
- ÚP KAZNĚJOV
M 1 : 5 000
PROSINEC 2017

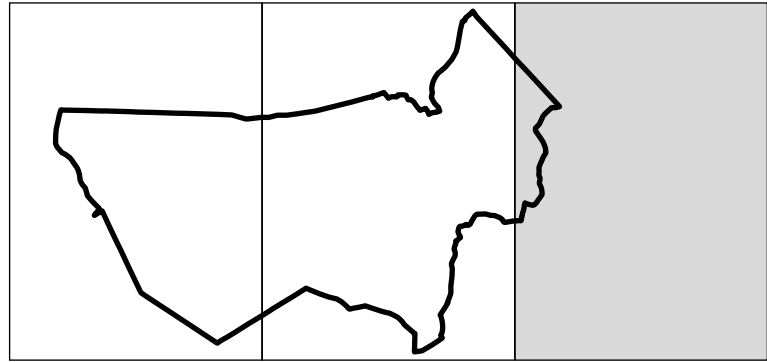

2/C
HLAVNÍ VÝKRES
- ÚP KAZNĚJOV
M 1 : 5 000
PROSINEC 2017

0 50 100 200 300 400 500

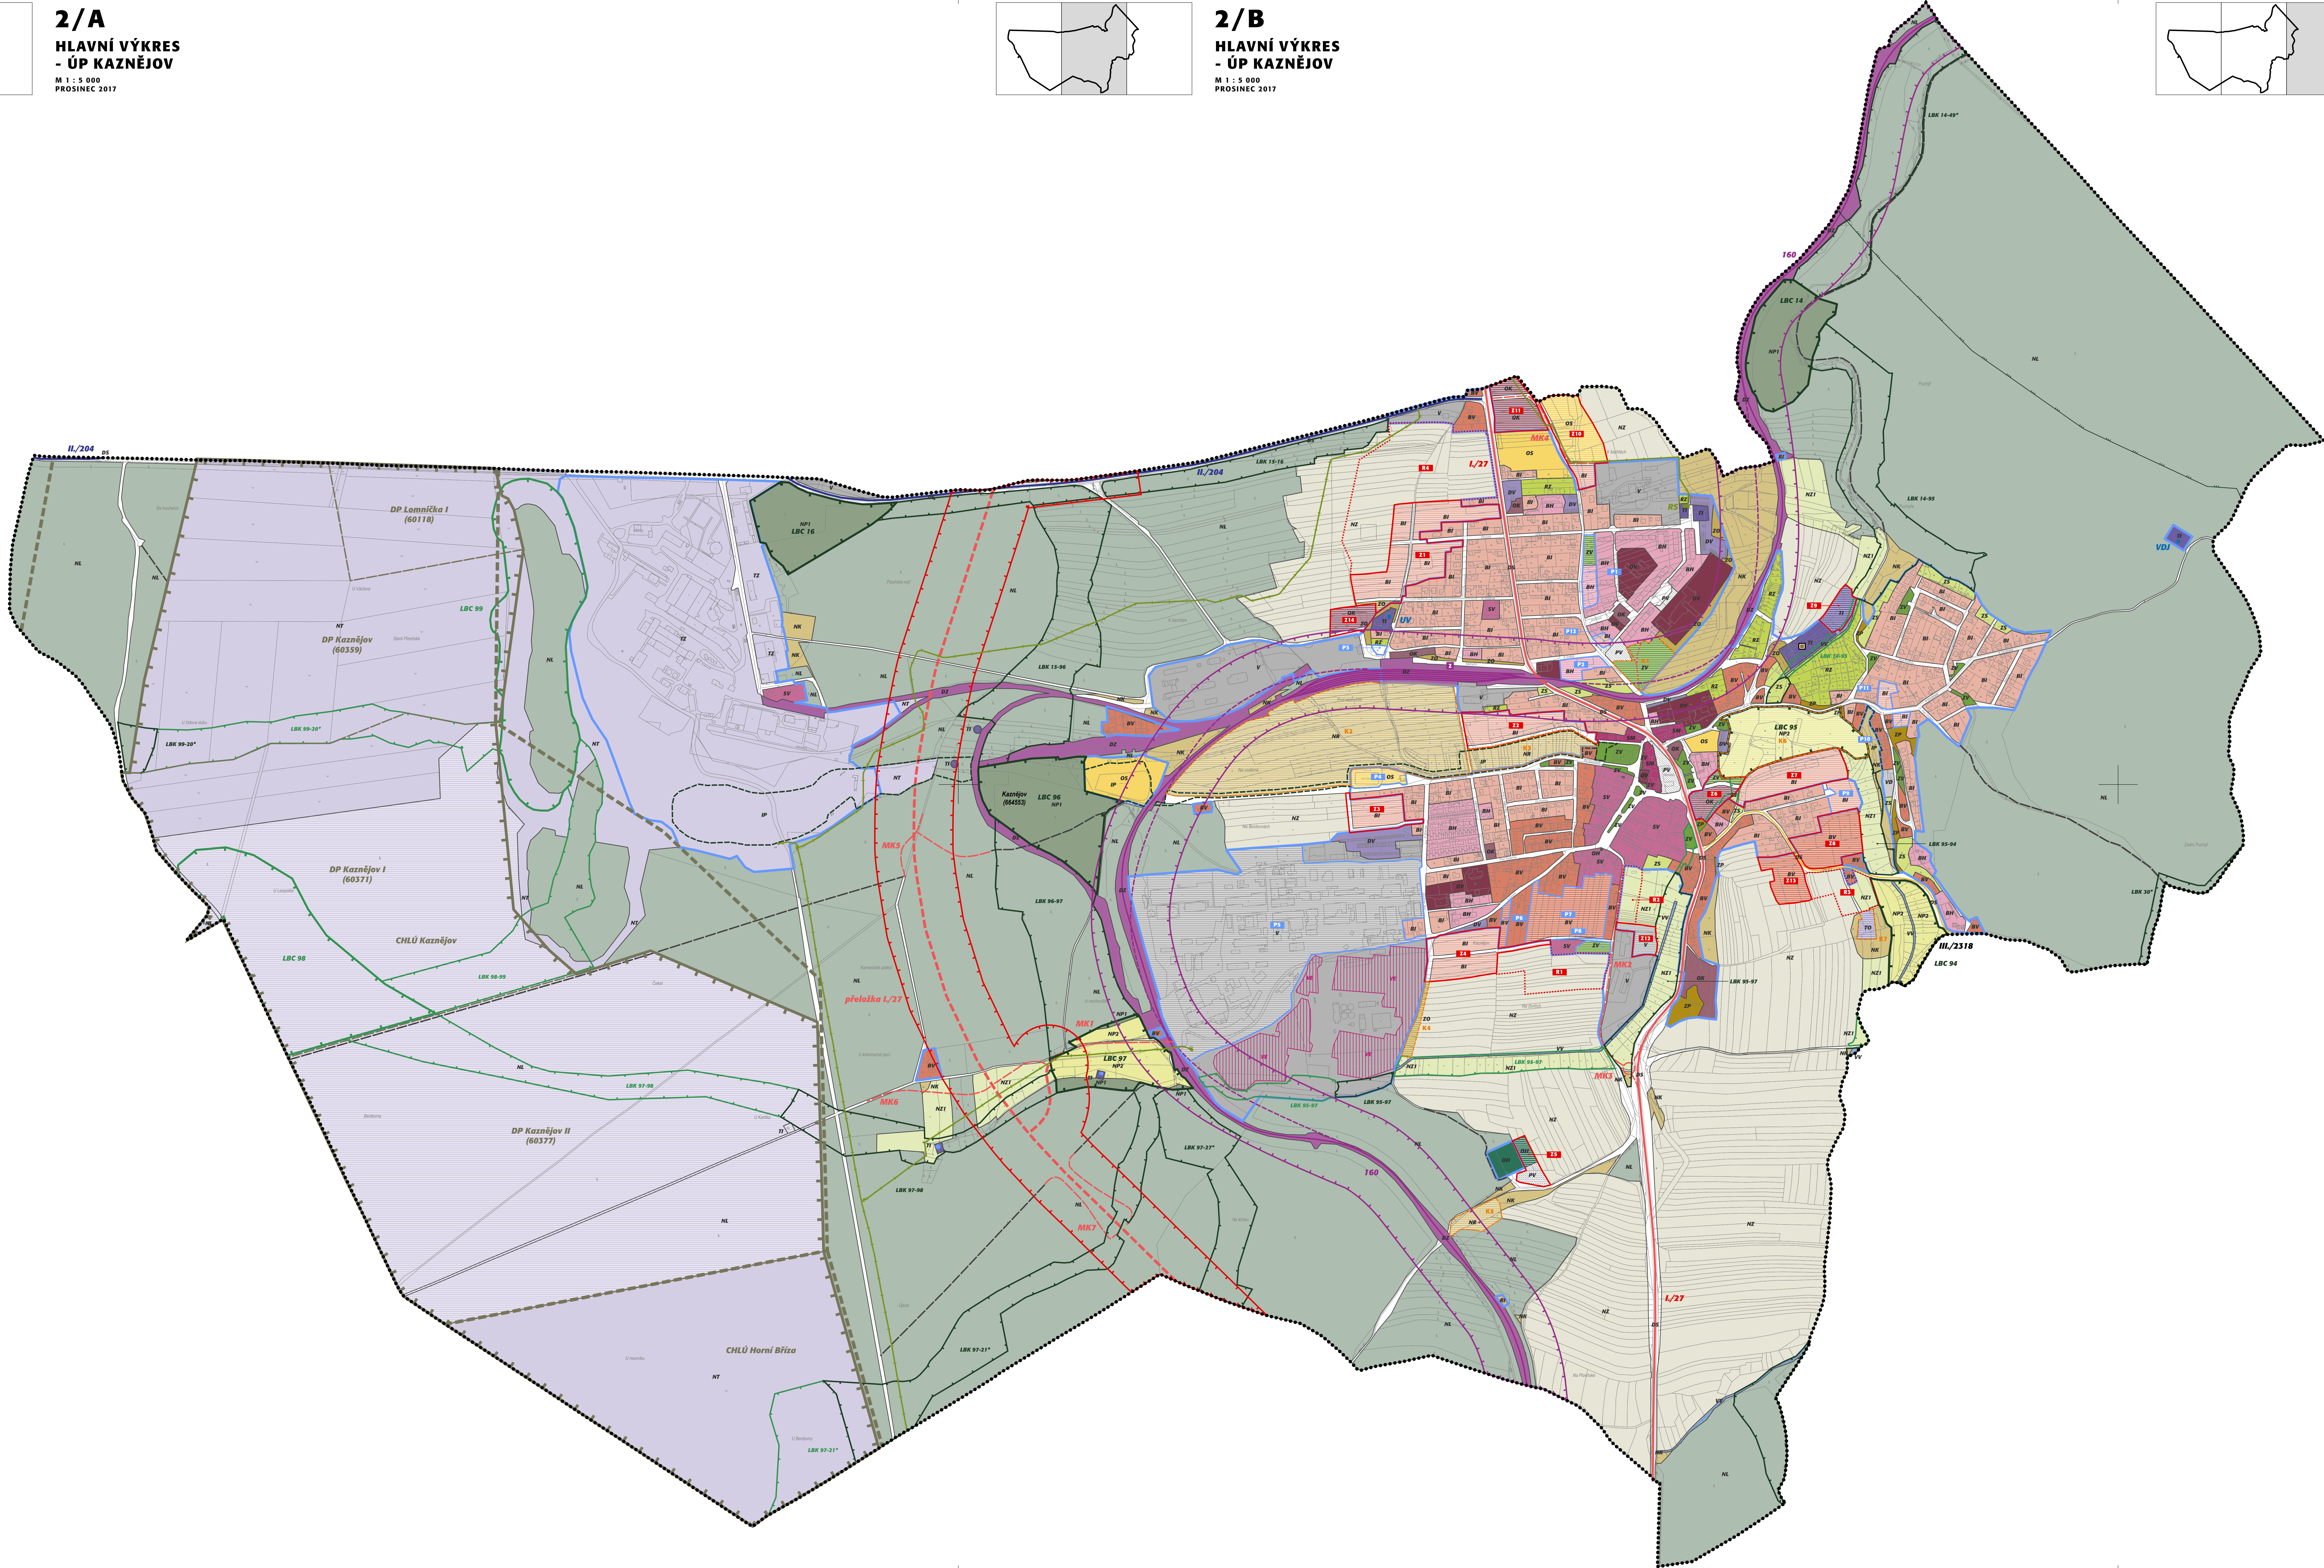

stav	návrh	výhled

stav	návrh	výhled

stav	návrh	výhled

stav	návrh	výhled

stav	návrh	výhled

stav	návrh	výhled

PŘEHLED LOKALIT:

P1	BH, ZV	Plocha přestavby:
P2	BH	bydlení v bytových domech, veřejná zeleň a dětské hřiště
P3	-	odstranění parkoviště
P4	OS	sportovní-rekreační areál
P5	V	výrobní areál
P6	BV	bydlení v rodinných domech
P7	BV	bydlení v rodinných domech
P8	ZV	veřejná zeleň
P9	BI	bydlení v rodinných domech
P10	BI	bydlení v rodinných domech
P11	BI	bydlení v rodinných domech
P12	BI	bydlení v rodinných domech
Z1	BL, ZO	Zastavitelná plocha:
Z2	BI	bydlení v rodinných domech
Z3	BI	bydlení v rodinných domech
Z4	BI	bydlení v rodinných domech
Z5	OK, PV	rozšíření hřiště, veřejná zeleň a parkoviště
Z6	OK	obchodní občanská vybavenost
Z7	BI	bydlení v rodinných domech
Z8	BV	bydlení v rodinných domech
Z9	TI	rozšíření čistírný odpadních vod
Z10	OS, BI	sportovní areál, bydlení v rodinných domech
Z11	OK	obchodní občanská vybavenost
Z12	V	rozšíření výrobního areálu, manipulační plocha
Z13	BV	bydlení v rodinných domech
Z14	OK	obchodní občanská vybavenost, sběrný dvůr
R1	-	Plocha územní rezervy:
R2	-	bydlení v rodinných domech
R3	-	umístění venkovská zastávka
R3	-	bydlení v rodinných domech
R3	-	bydlení v rodinných domech
K1	ZV	Plocha zpevnění (nastavování povahy):
K2	NR	veřejná zeleň
K3	NR	rekreční polytechna louka
K4	ZO	ochranná zeleň
K5	NR	rekreční (športovní) louka
K6	NP2	rekreční polytechna louka, revitalizace biocentra (rybník, mokřad)
K7	TD	místo pro sběr a úprava vegetačního odpadu
MK1	-	Dopravní infrastruktura:
MK2	-	přeložka silnice I/27
MK3	-	místní komunikace (přístup do výrobního areálu)
MK4	-	rozšíření místní komunikace
MK5	-	oprava křižovatky (po dokončení přeložky silnice I/27)
MK6	-	místní komunikace (přístup do výrobního areálu)
MK6	-	přeložka místní komunikace
MK6	-	přeložka místní komunikace
MK6	-	přeložka místní komunikace

Záměr o účinnosti

Zastupitelstvo města Kaznějov

Ing. Lenka Šapovalová

Městský úřad Kralovice,
odbor regionálního rozvoje
a územního plánování

projektant

Ing. arch. Ladislav Baroš

5. května 61/1145

140 00 Praha 4

Ing. arch. Ladislav Baroš
autorský návrh: OKA 03 121

Tisk:
1 : 5000 (3*59,4/84cm)
1 : 7000 (126/59,4cm)